


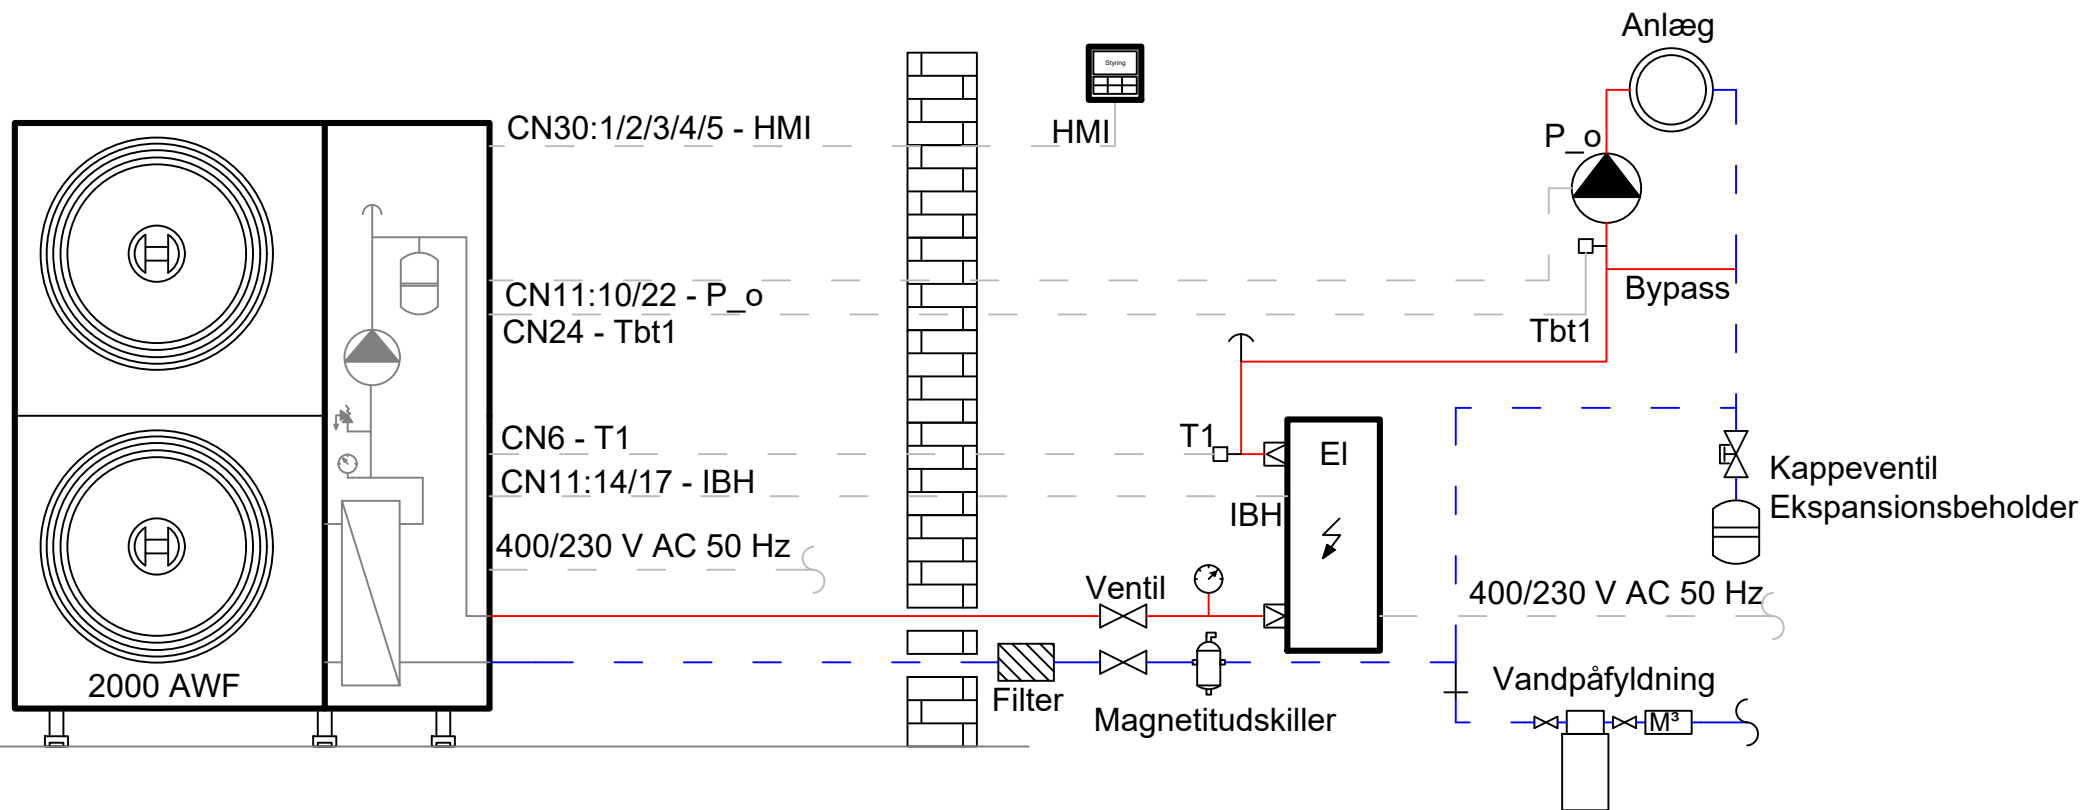

Dette diagram skal opfattes som princip, og er en ikke-bindende tilkendegivelse af et muligt hydraulisk kredsløb. Sikkerhedsforanstaltningerne skal udføres efter gældende normer og lokale regler.

Navn: 2000 AWF ublandet varmekreds.

Anlæg: 2000 AWF

Author: SDK/HC - TKS

Dato: 25.11.2024



BOSCH