


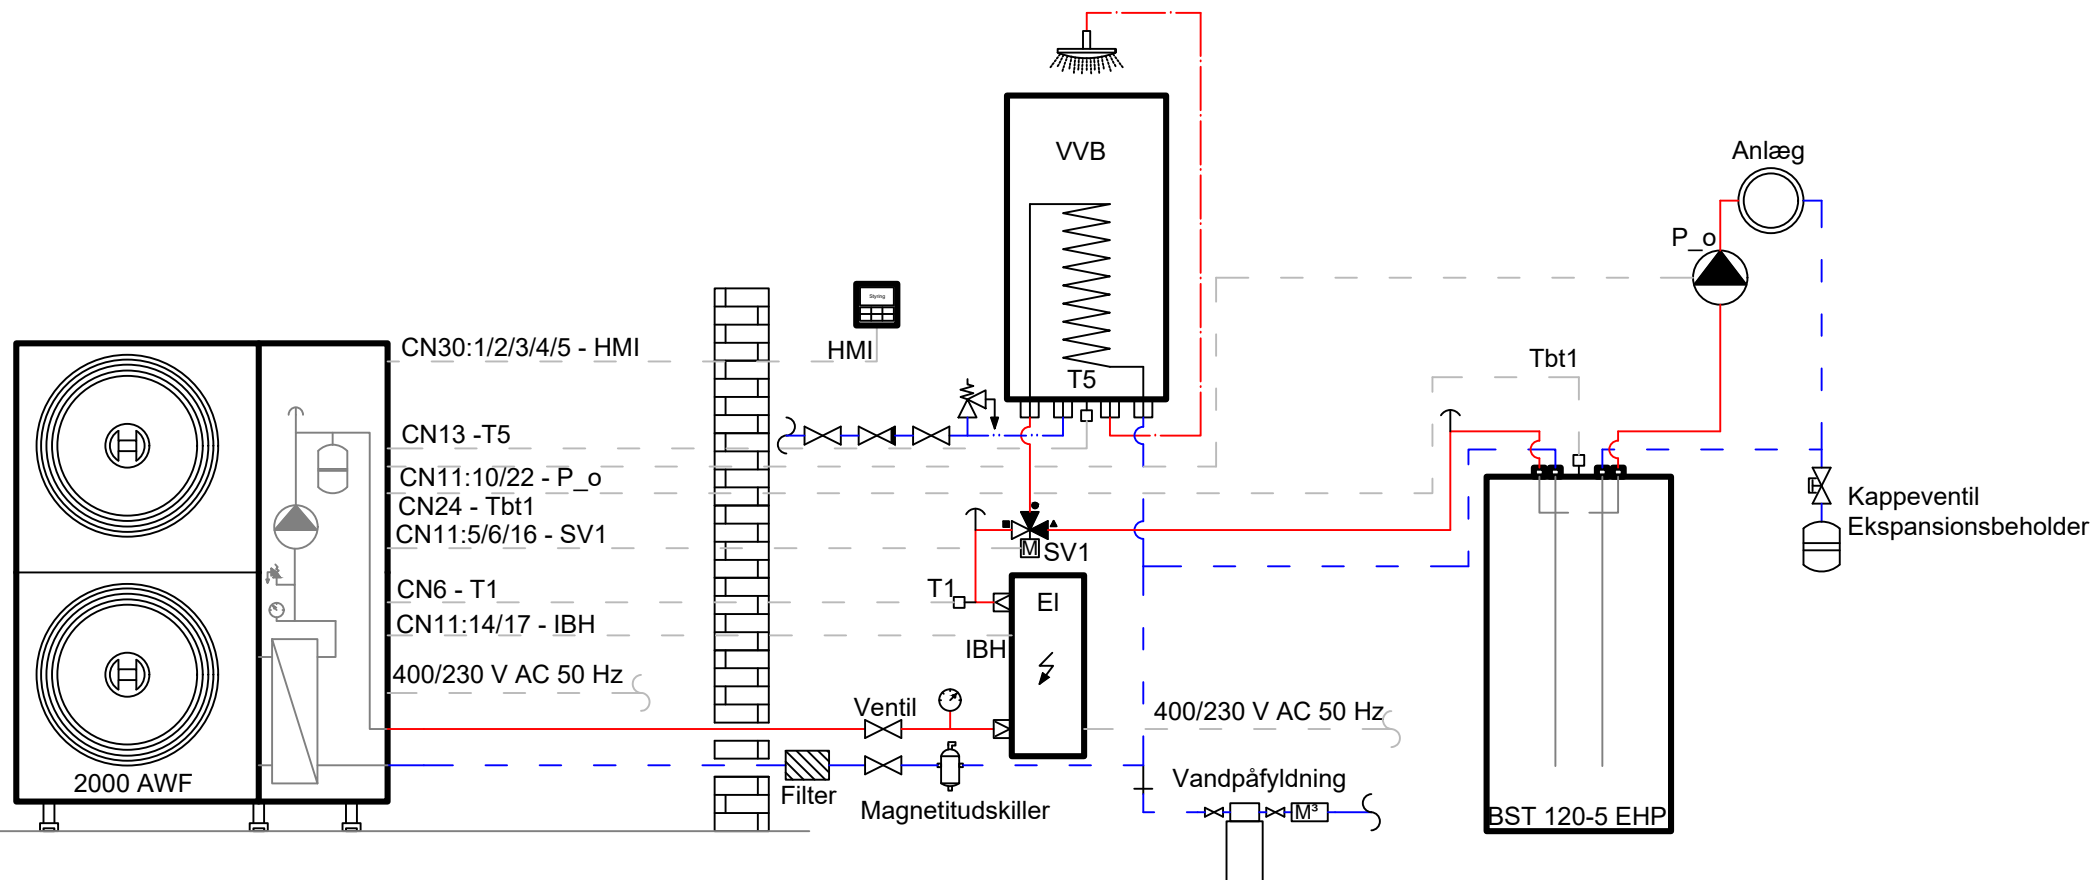

Dette diagram skal opfattes som princip, og er en ikke-bindende tilkendegivelse af et muligt hydraulisk kredsløb. Sikkerhedsforanstaltningerne skal udføres efter gældende normer og lokale regler.

Navn:	2000 AWF ublandet varmekreds over buffertank og VVB		
Anlæg:	2000 AWF		
Author:	SDK/HC - TKS	Dato:	25.11.2024



BOSCH